


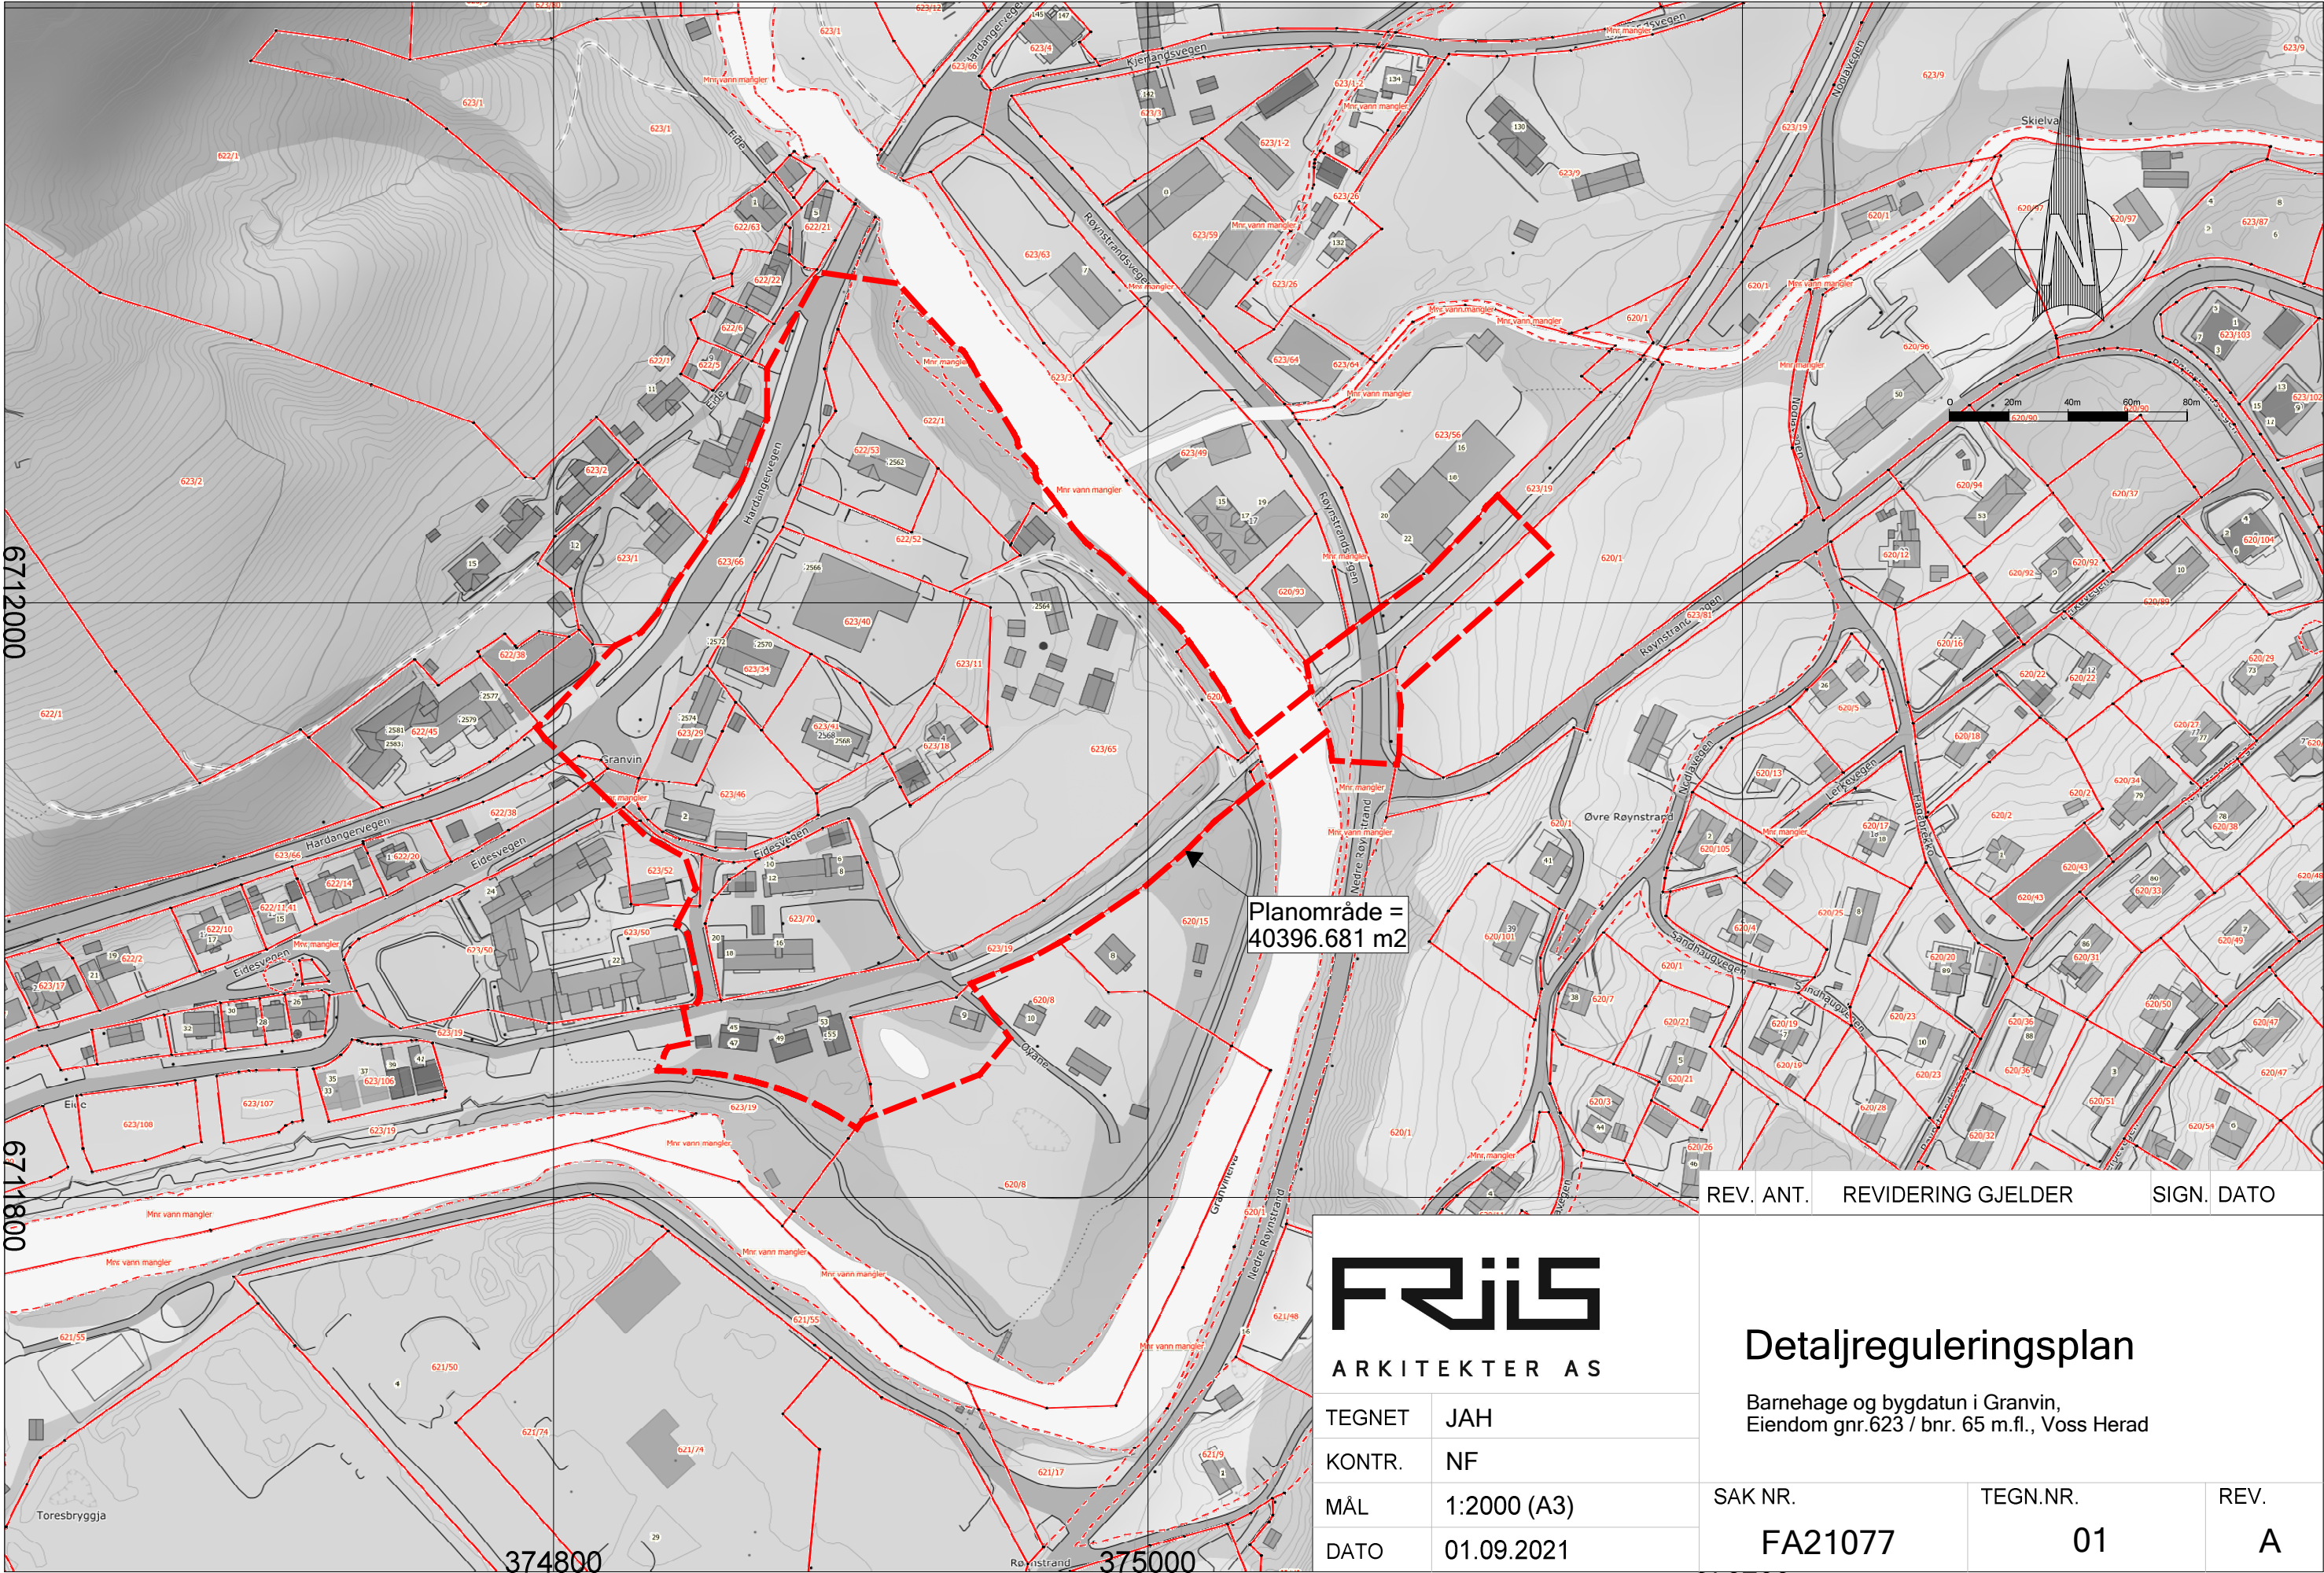

Planområde =
40396.681 m²

FRILS ARKITEKTER AS	
TEGNET	JAH
KONTR.	NF
MÅL	1:2000 (A3)
DATO	01.09.2021

REV.	ANT.	REVIDERING GJELDER	SIGN.	DATO
Detaljreguleringsplan Barnehage og bygdatun i Granvin, Eiendom gnr.623 / bnr. 65 m.fl., Voss Herad				
SAK NR.		TEGN.NR.	REV.	
FA21077		01	A	