


Filnavn: 0:\A085000\A089259\3 Prosjektdokumenter\3.7 Tegninger\Veg\DWG\LAY F.dwg
 Xref: T kart 2d 1 1000.dwg T geom.dwg A LP.dwg A F.dwg
 Format: A3

1:50


Typisk snitt

Fortau venstre side 71000, (pr. 300)
 M = 1:50

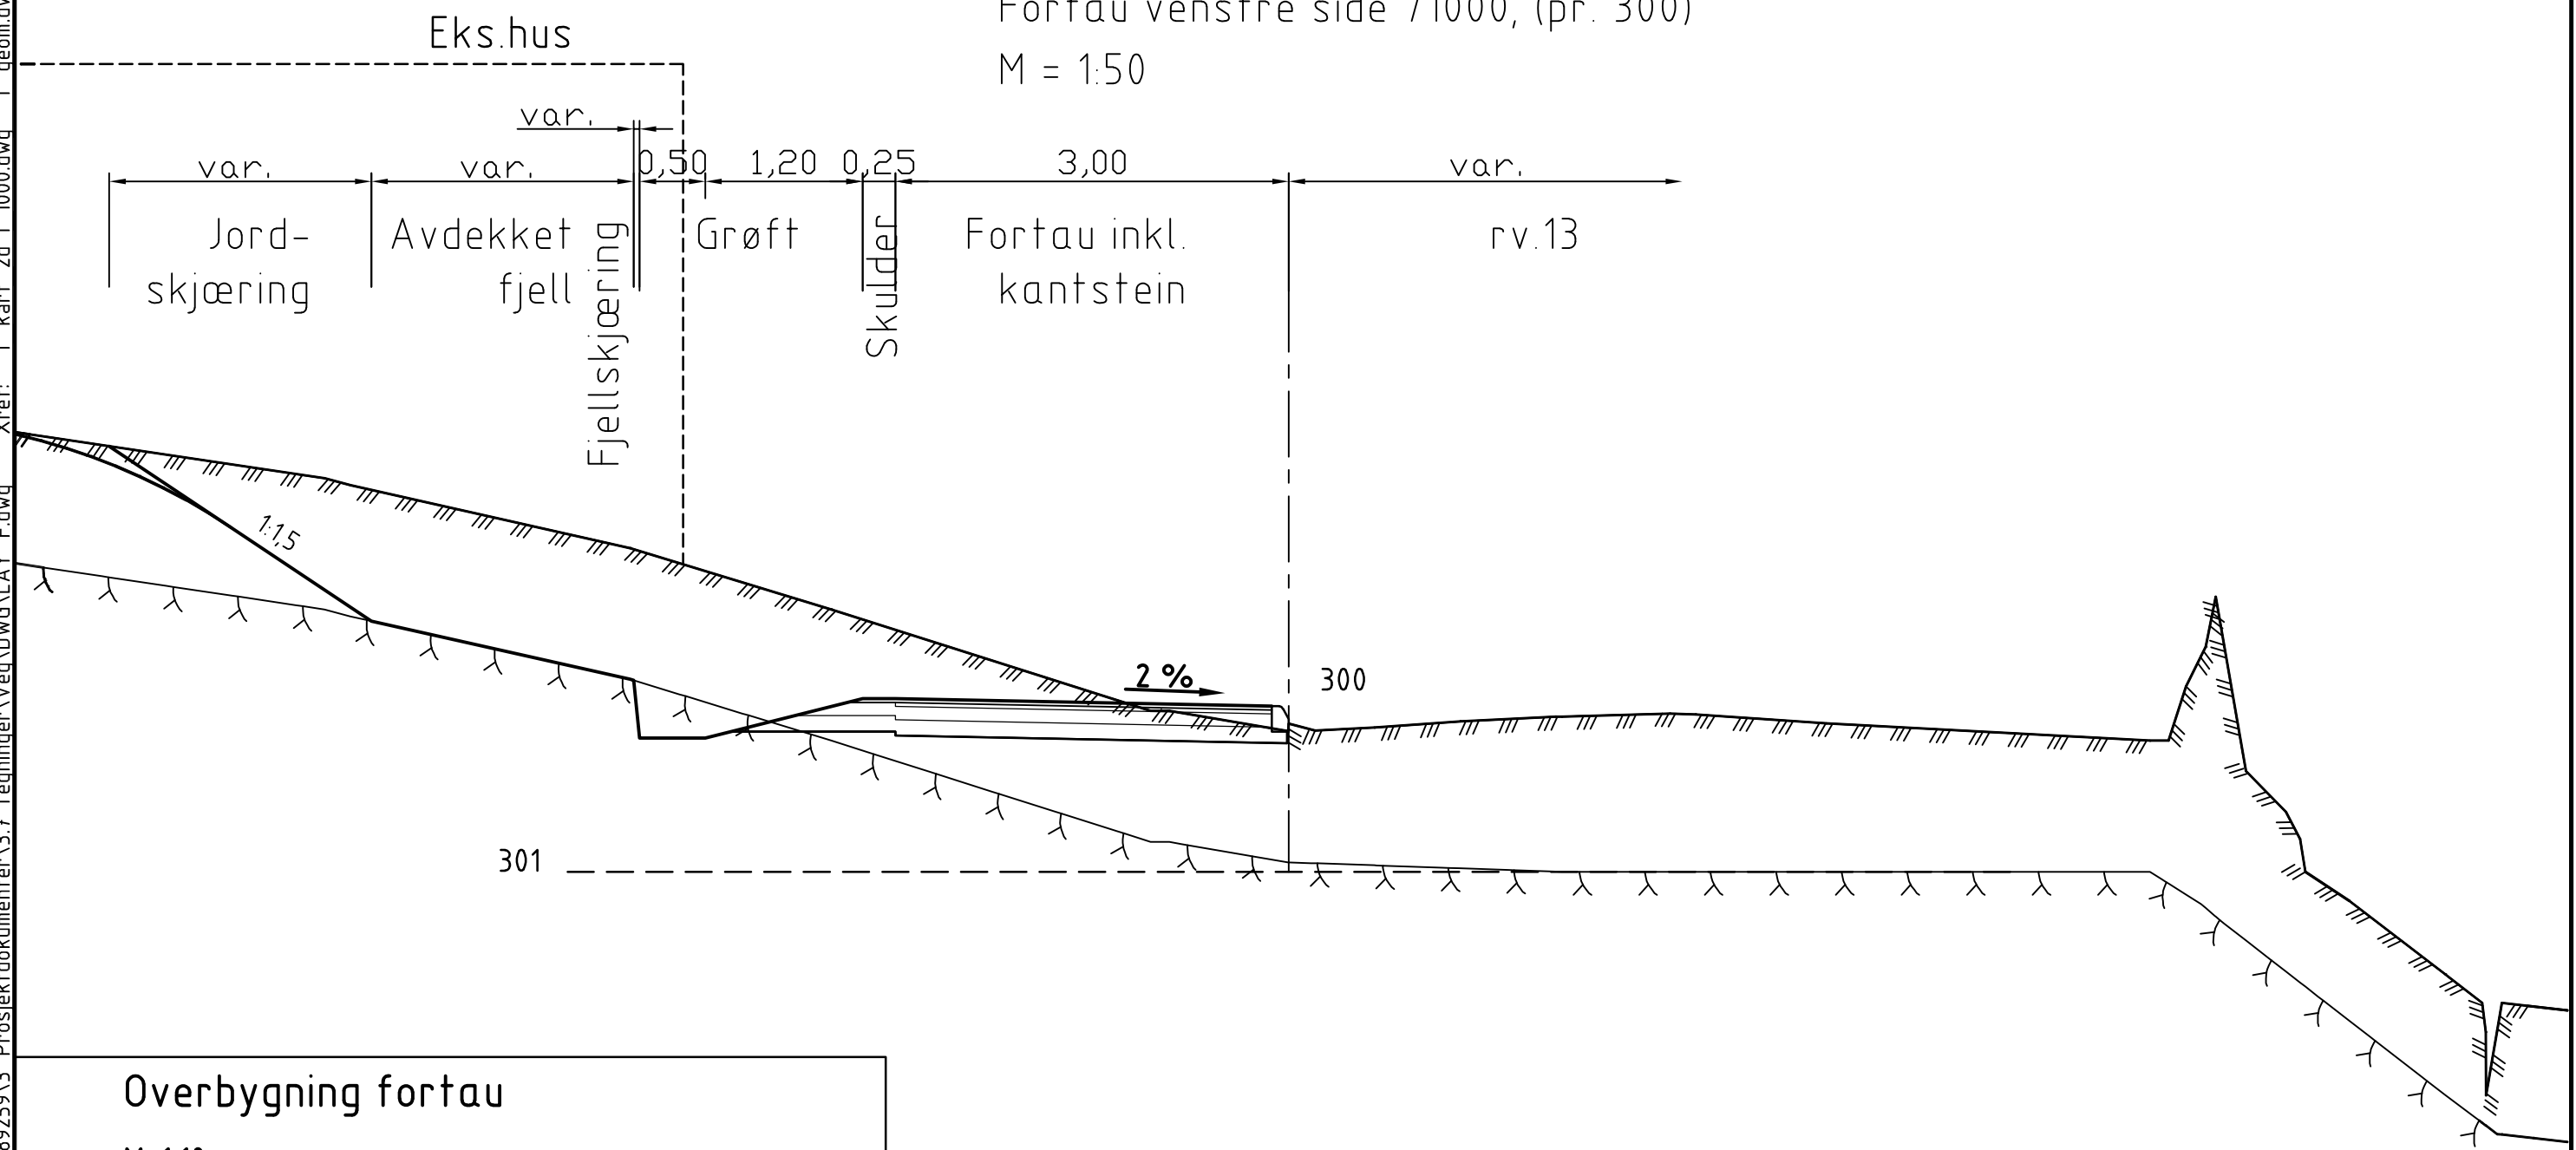

Overbygning fortau

M=1:10

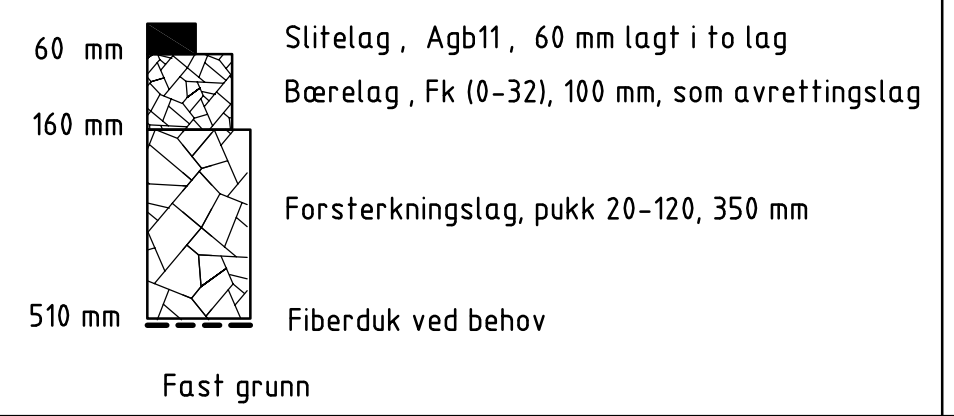

Rev.	Dato	Reviteringen gjelder	Nr.	Saksb.	Sldem.k.	Oppdr.a
Myrkdalen fjellandsby AS			Tegnet av	MESE	Saksbehandler	
Hovudplan VA Myrkdalen			Sldemannskont.	Oppdragsansvarlig	KNHE	
Typisk snitt Fortau venstre side 71000			Fag	Veg	Målestokk	1:50
			Dato	07.03.2018		
			Oppdragsnr.	A089259	Status	Foreløpig
			Tegning nr.		Rev.	F002

COWI

