


Snitt Bebyggelse
1 : 200

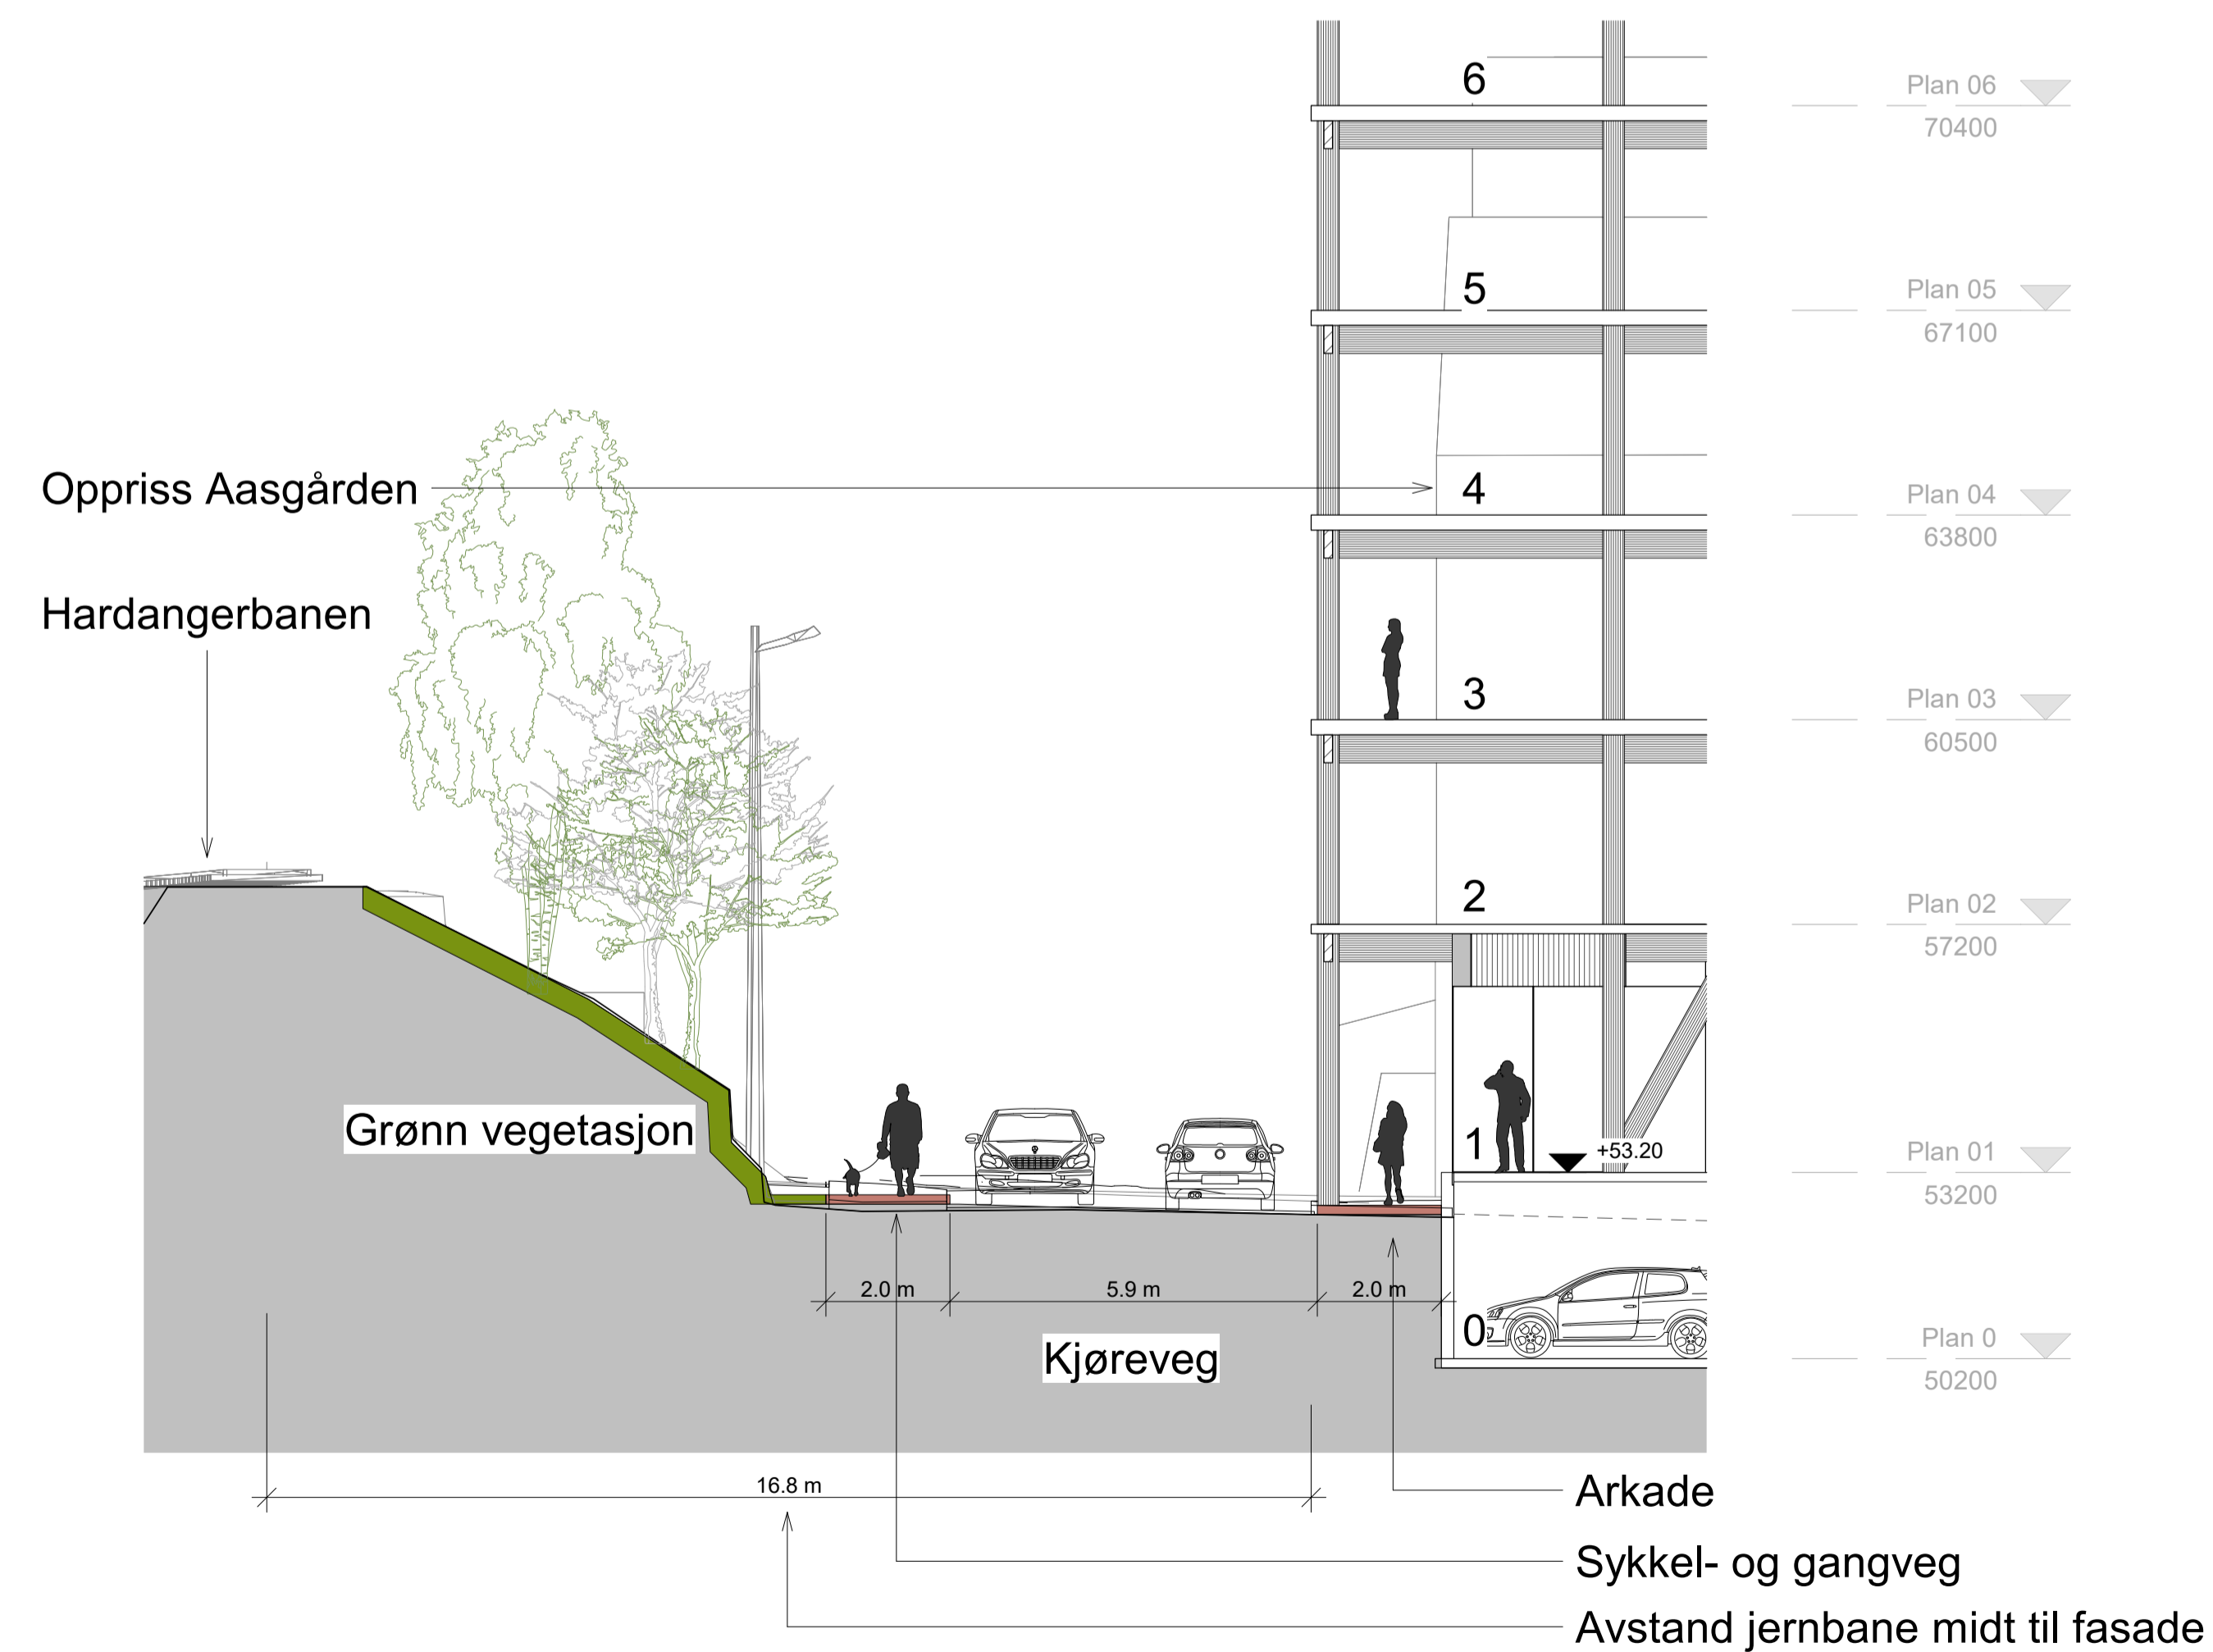

Snitt Gateløp 2
1 : 100