


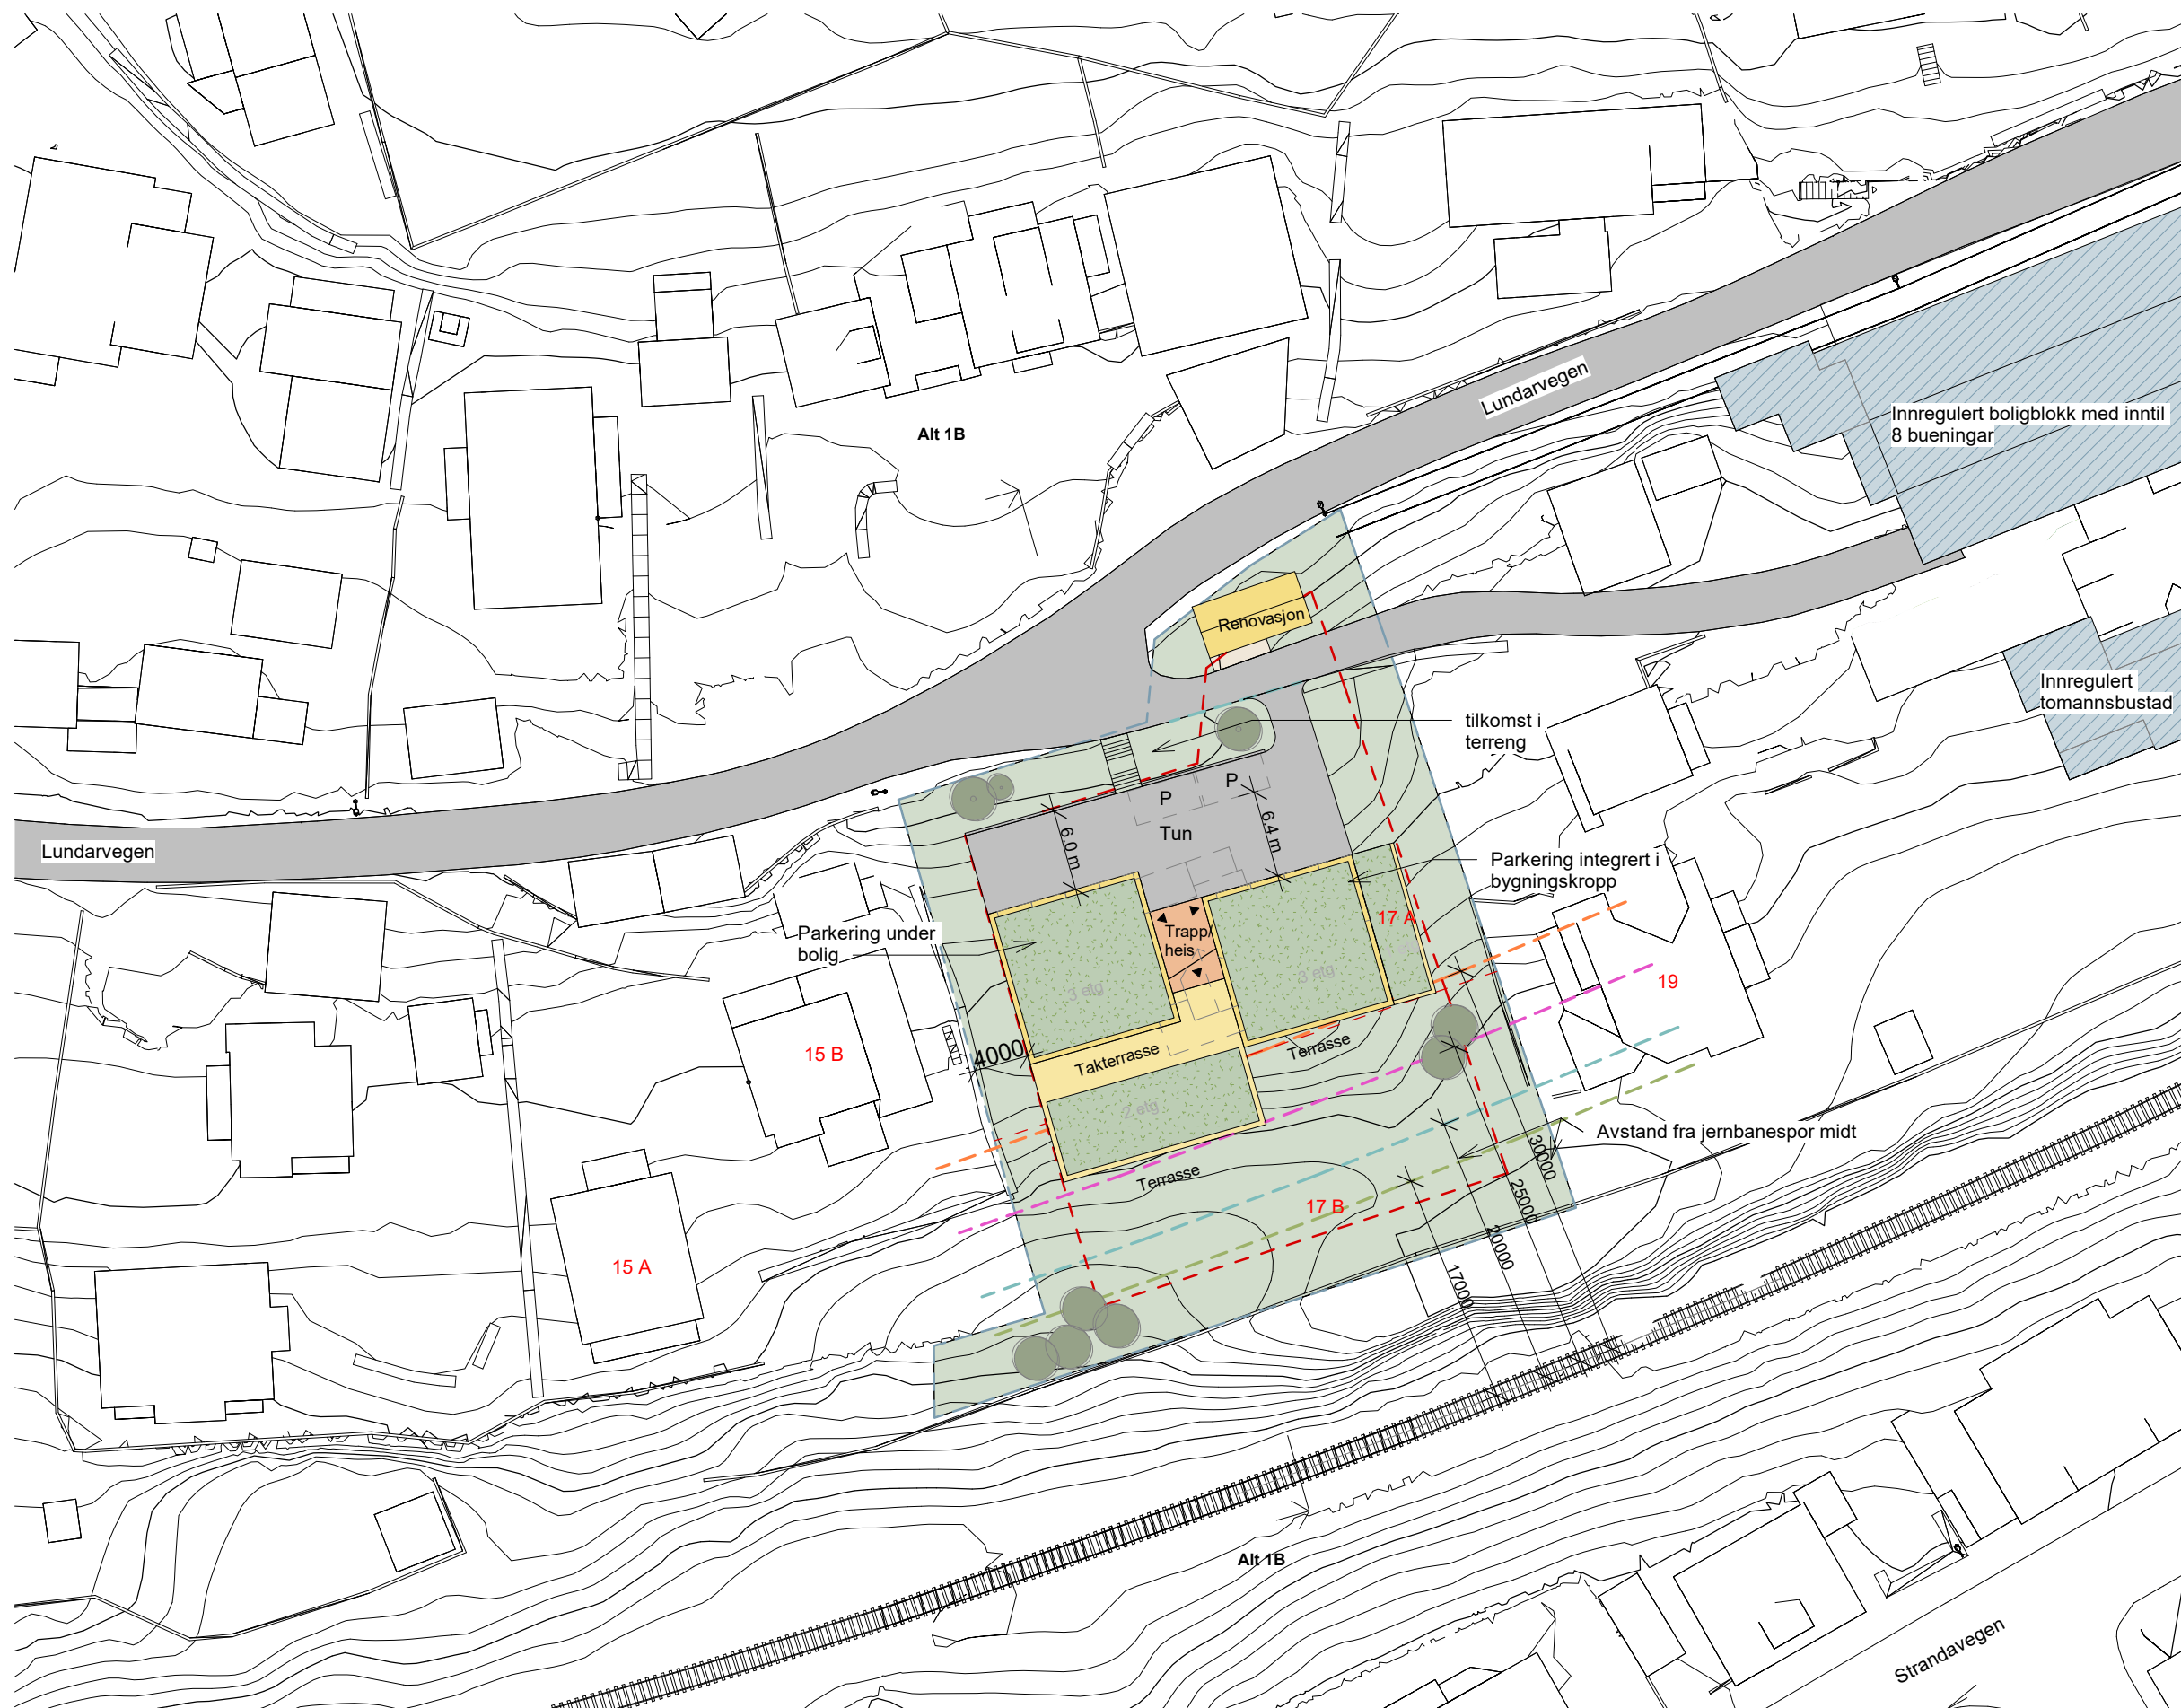

Alternativ 1
Avkjørsel fra vei mot øst ca 2.2
høydemeter under Lundarvegen.

Parkering mer integrert og på egen
tomt. Blir et tun for ny bebyggelse.
Parkering blir med naturlig og bil blir
ikke parkert i Lundarvegen.
Blir da mulighet til å etablere
leiligheter over bilparkering. Bil får
ikke den beste plassering på tomt.

AREAL BTA:
ca 1000 kvm bolig
ca 120 kvm parkering under tak
+trapp og heis

Totalt 8 eninger á ca 120 kvm



hlm