


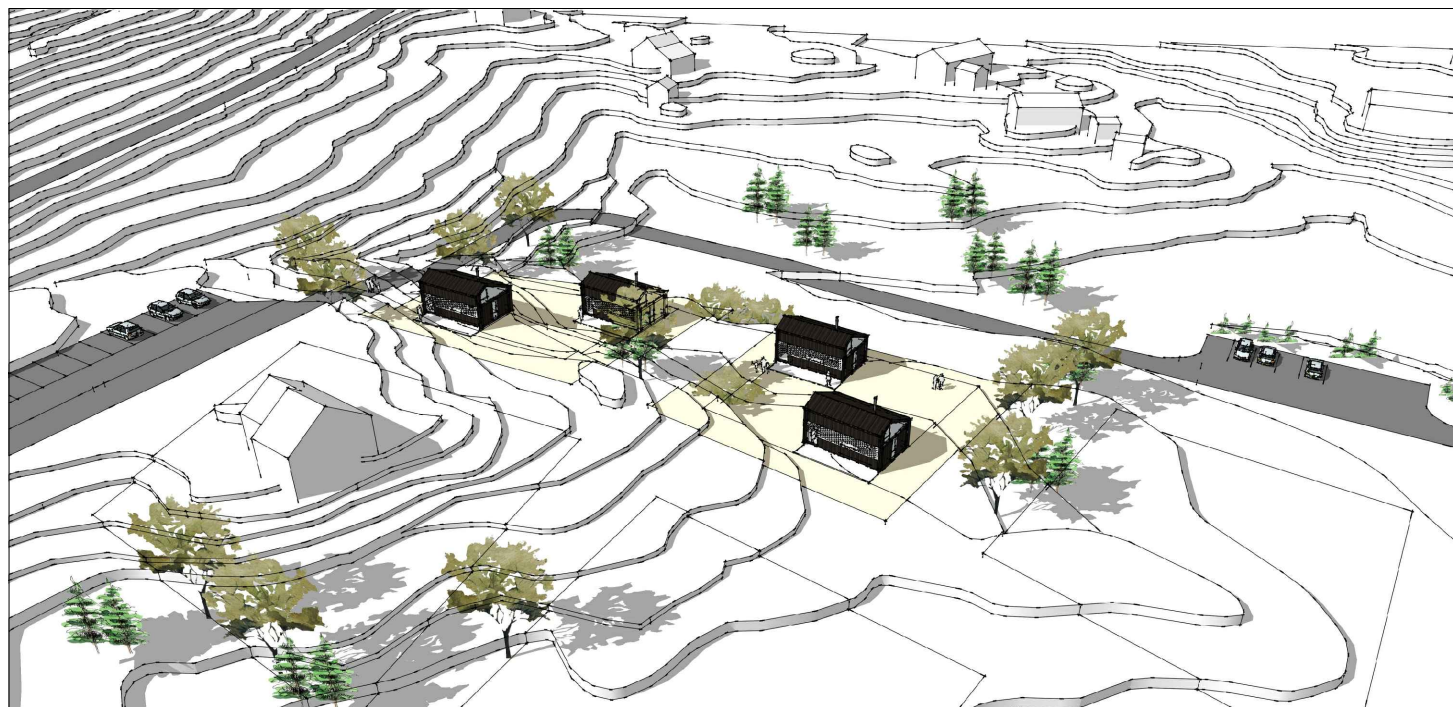


SETT FRÅ NORDVEST



SETT FRÅ NORDAUST



SETT FRÅ SØRAUST

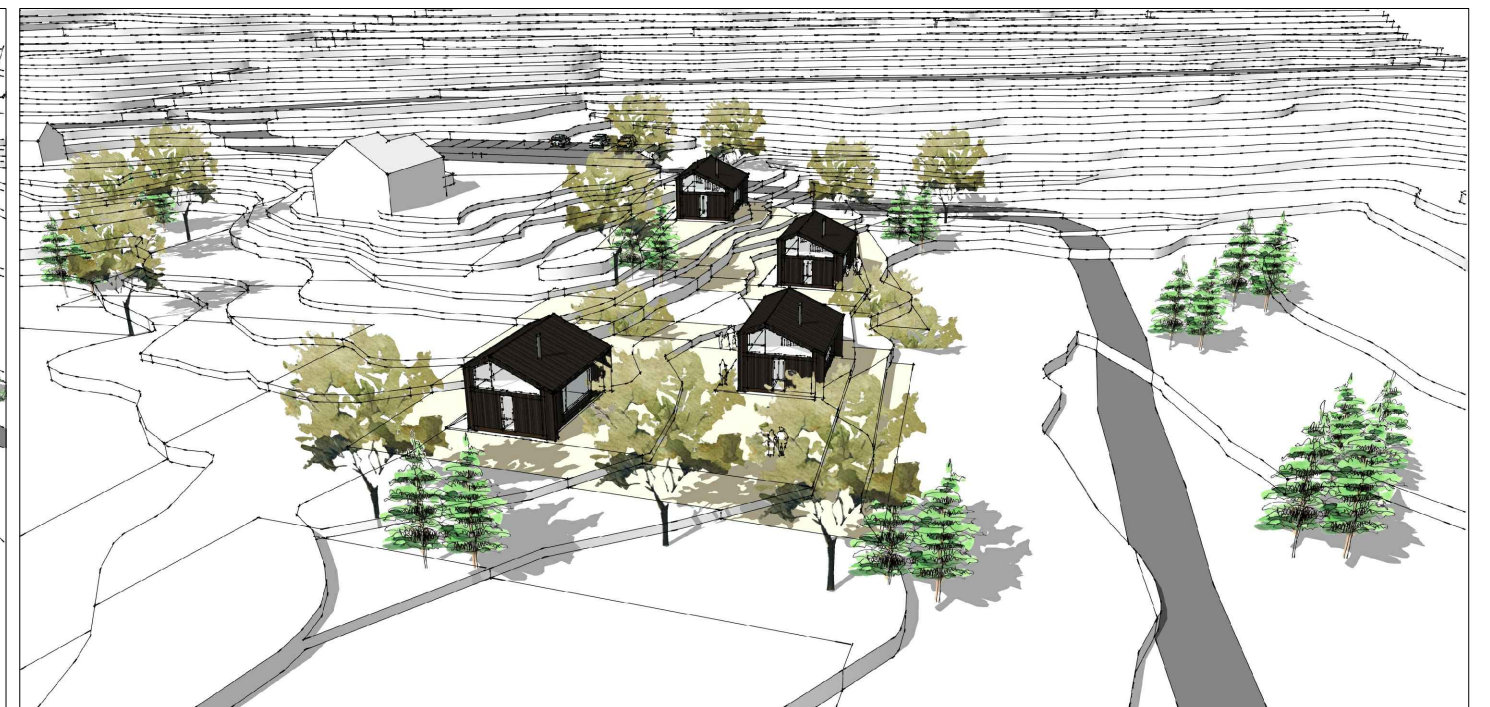

SETT FRÅ AUST

VARSEL OM REGULERINGSENDRING ETTER FORENKLAR PROSESS

REV	ENDRINGAR	PROSJEKT	PROSJEKT NR	DATE	SIGN		
		VOSS MINIHYTTER AS – EGGJAREID	1246 – 21				
		<b>mossige as arkitektur</b> bergsliplass 2, postboks 294 N-5702 VOSS		telefon 922 48 847 e-post: baard@mossige.no www.mossige.no			
TEIKNINGSTITTEL							
PERSPEKTIVSKISSER EGGJAREID PLANID. 2013001							
MÅL	DATE	TEKN.	ANSV.	KONTR.	SAKSNR.	TEIKN.NR.	REV.
	12.10.2021	BM	BM	BM		A121	