


1:50

### Typisk snitt


Gang- og sykkelveg 71000, (pr. 2800)

M = 1:50

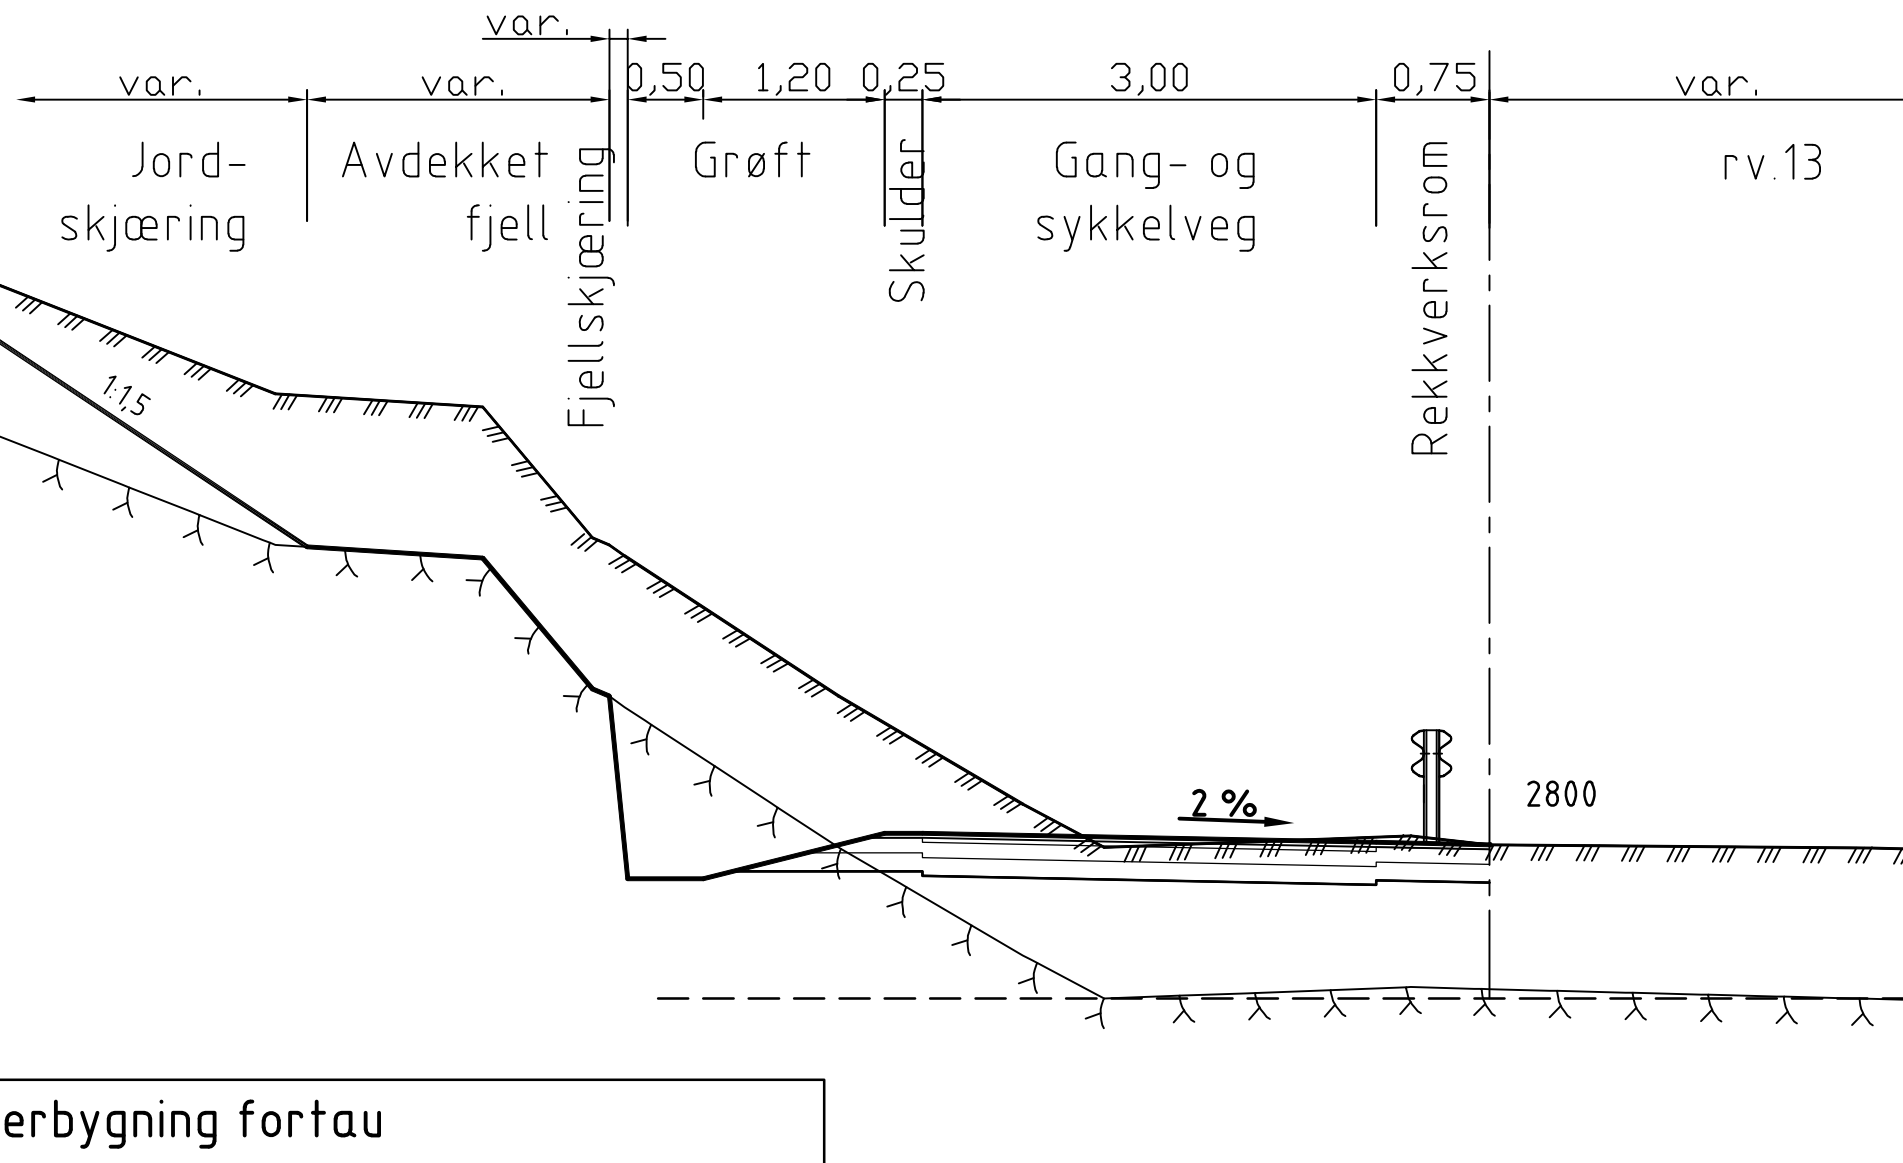

#### Overbygning fortau

M=1:10

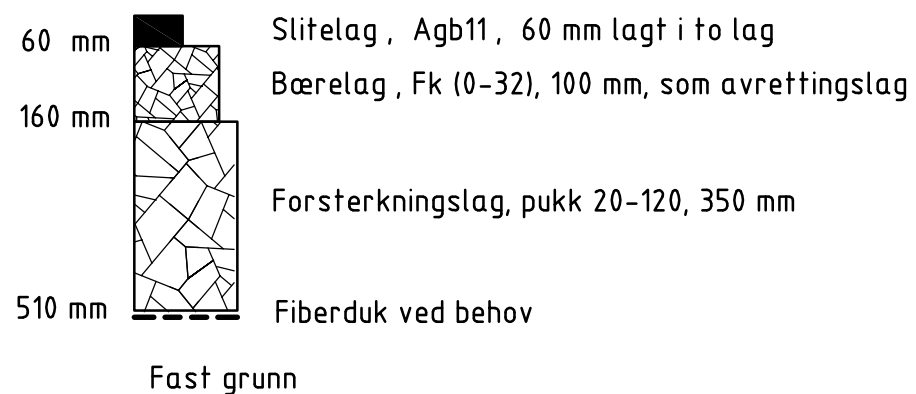

Rev.	Dato	Reviteringen gjelder	Nr.	Saksb.	Sldem.k.	Oppdr.a
Myrkdalen fjellandsby AS			Tegnet av	MESE	Saksbehandler	
Hovudplan VA Myrkdalen			Sldemannskont.	Oppdragsansvarlig	KNHE	
Typisk snitt Gang- og sykkelveg 71000			Fag	Veg	Målestokk	1:50
			Dato	07.03.2018		
			Oppdragsnr.	A089259	Status	Foreløpig
			Tegning nr.		Rev.	F003

**COWI**

