


1:50

Typisk snitt


Fortau høyre side 70000, (pr. 220)

M = 1:50

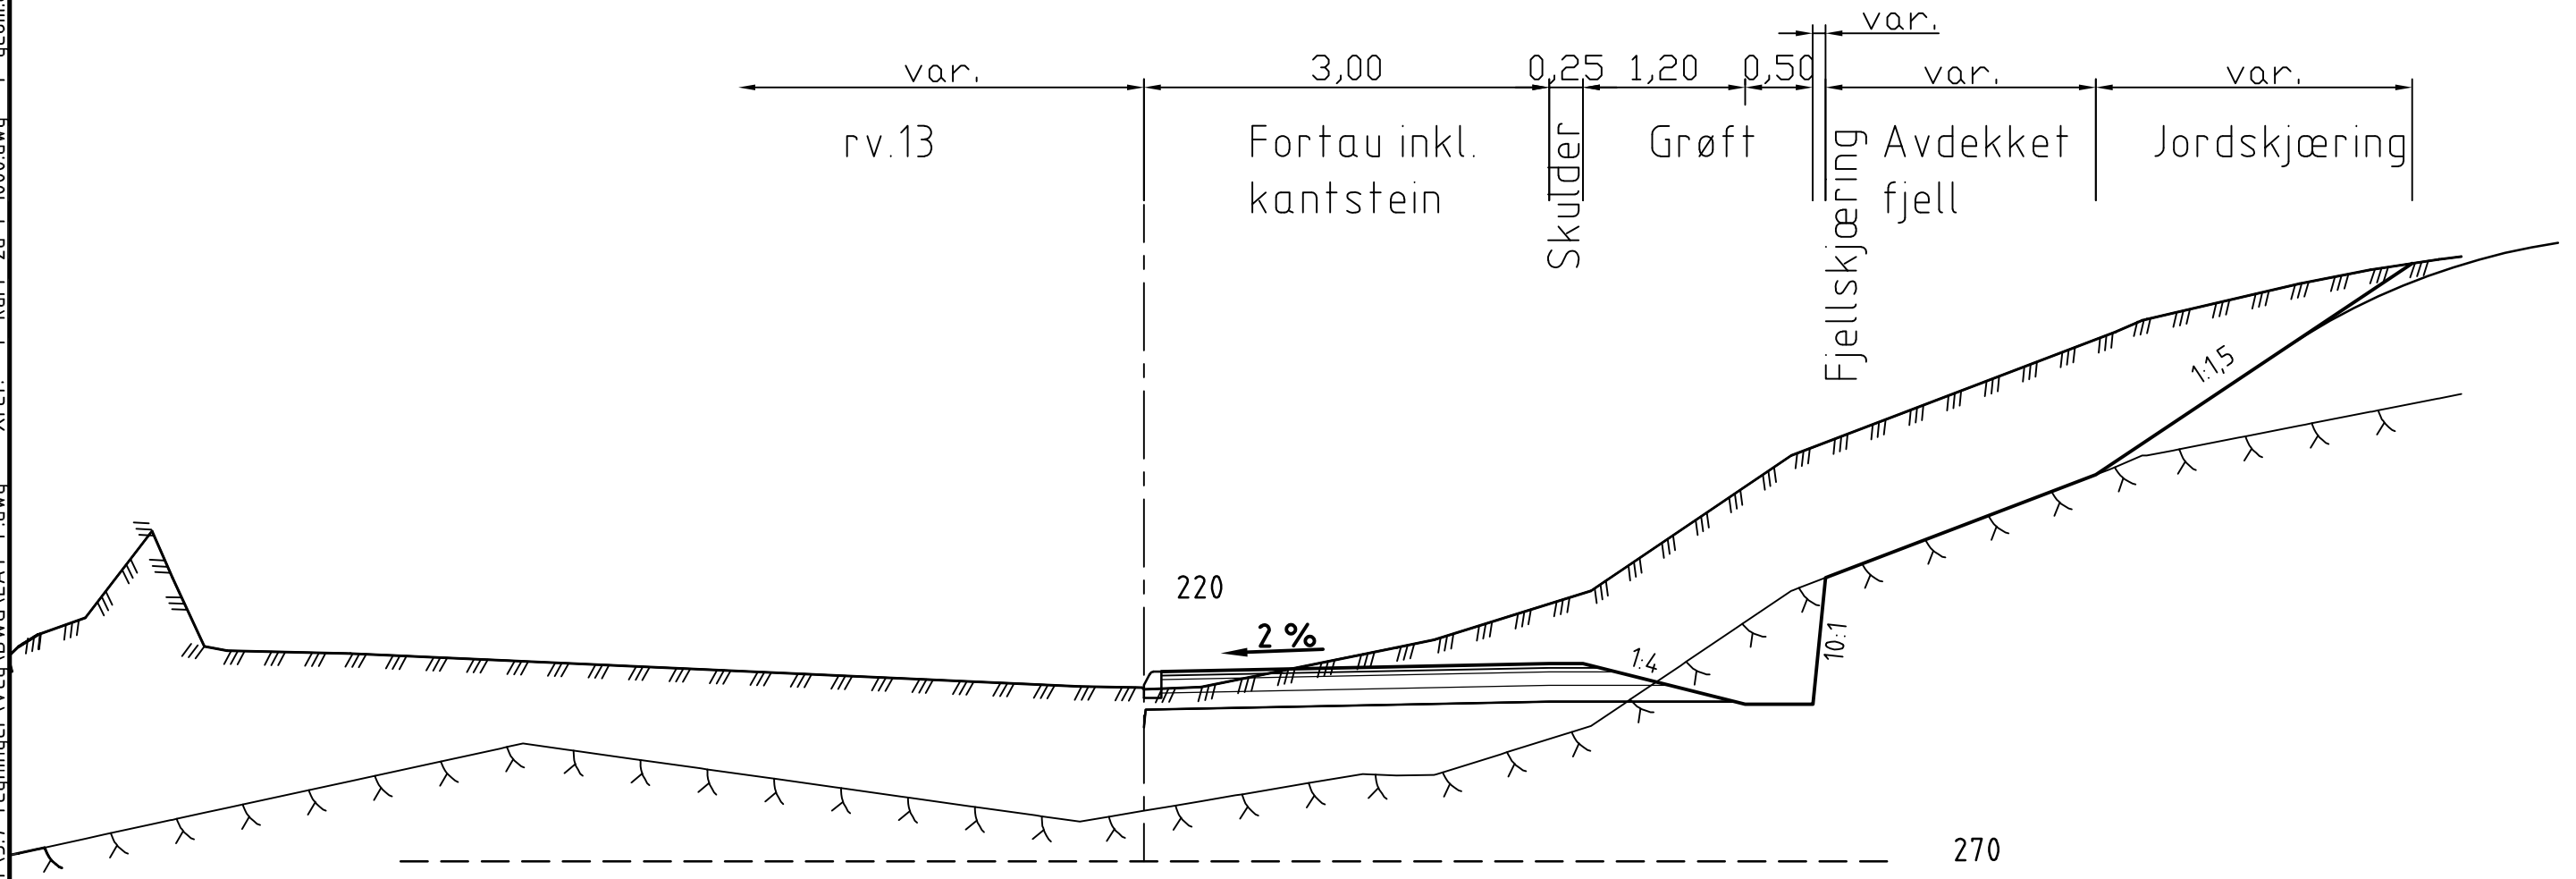

Overbygning fortau

M=1:10

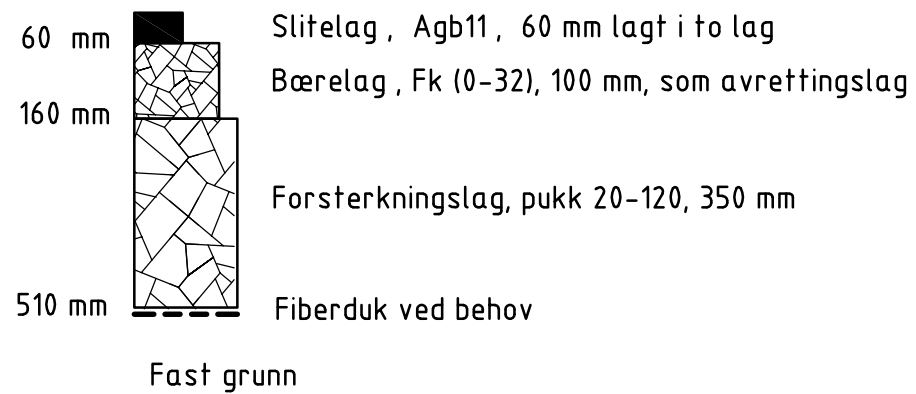

Rev.	Dato	Reviteringen gjelder	Nr.	Saksb.	Sidem.k.	Oppdr.a
Myrkdalen fjellandsby AS			Tegnet av	Saksbehandler		
Hovudplan VA Myrkdalen			MESE	Oppdragsansvarlig	KNHE	
Typisk snitt Fortau høyre side 70000			Fag	Veg	Målestokk	1:50
			Dato	07.03.2018		
			Oppdragsnr.	A089259	Status	Foreløpig
			Tegning nr.		Rev.	F001