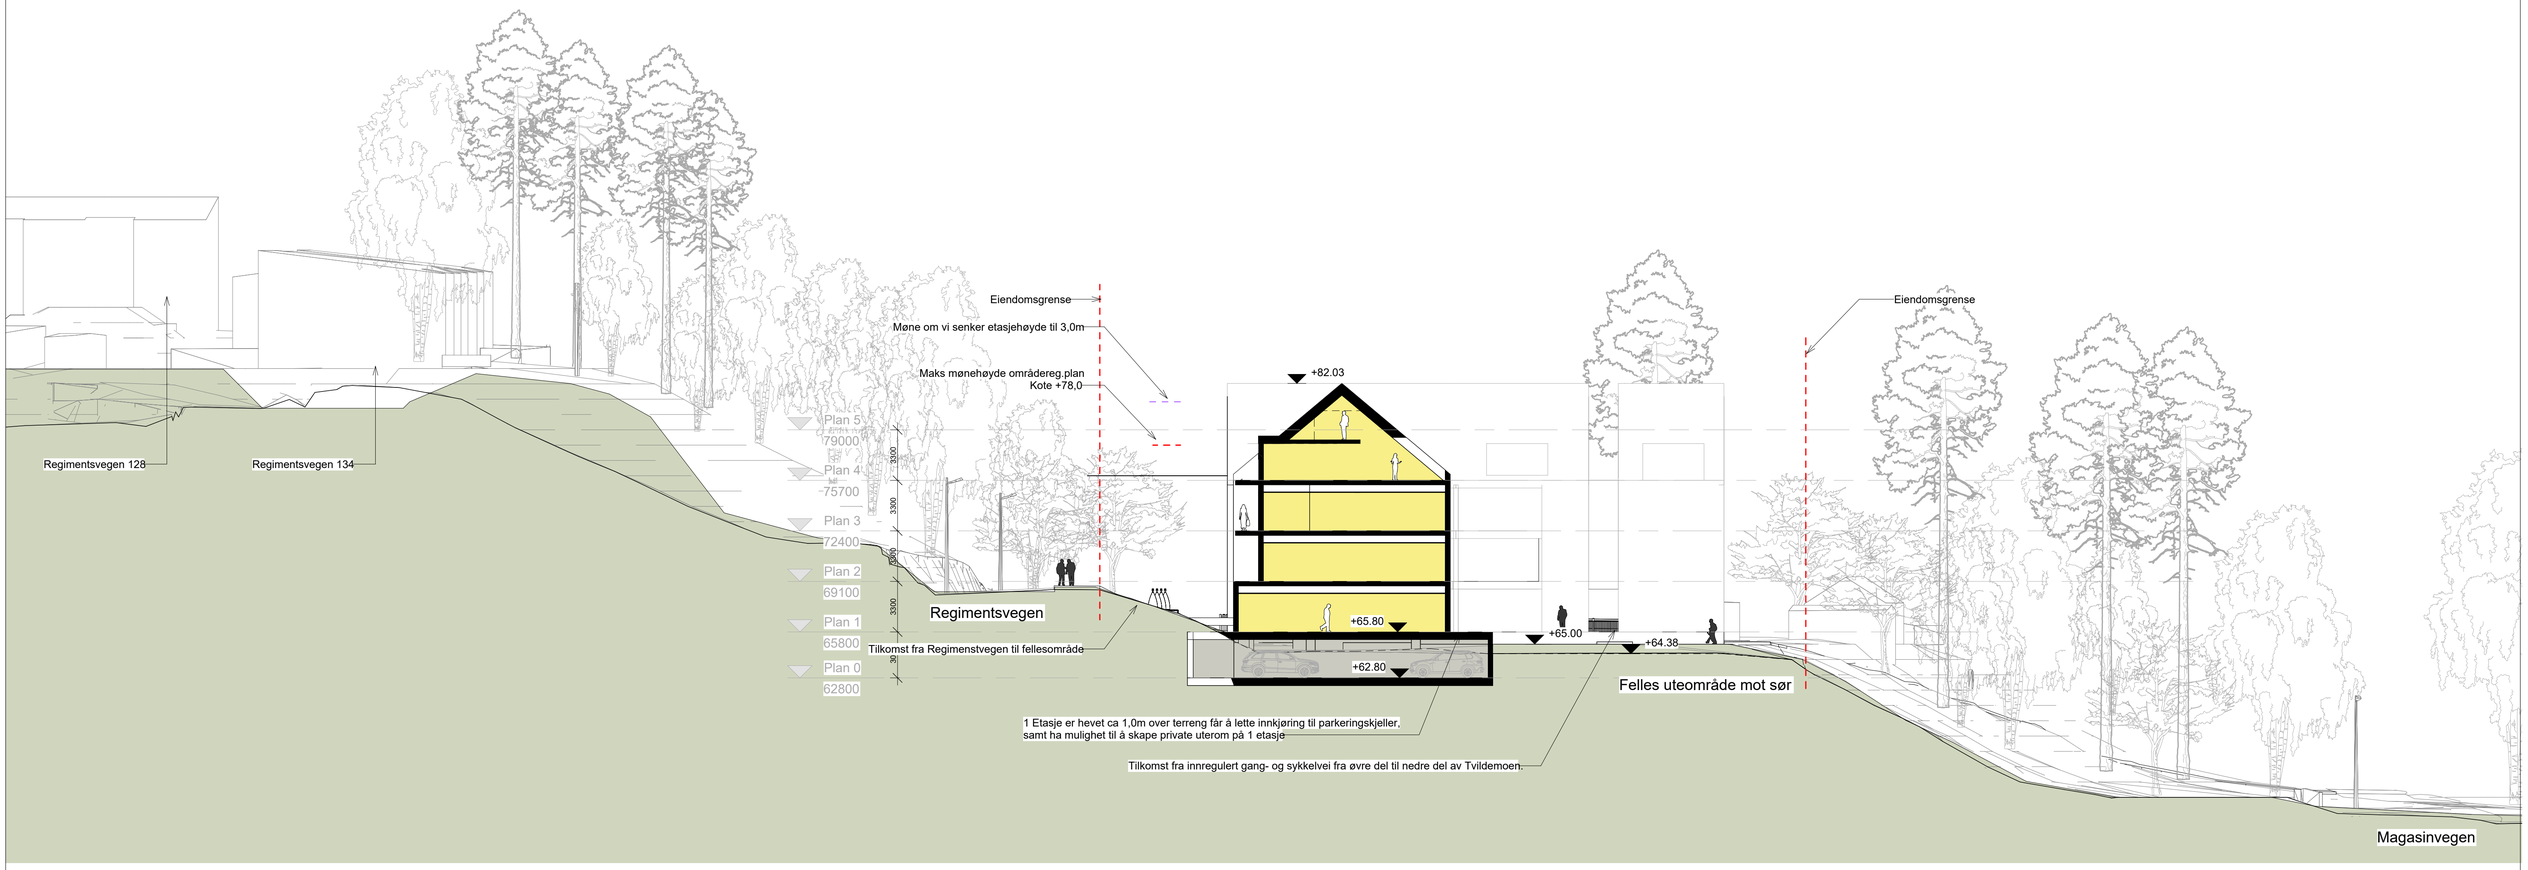

Regimentsbygget AS | Regimentsvegen Illustrasjonsprosjekt | A004-0001 | Tegningsnummer: | Snitt A-A | Målestokk: 1 : 200 | Dato: 31.05.2024

hlm
HLM Arkitektur

11.11.2024 10:37:39 Z:\HLM Prosjekt\04 Reguleringer\Regulering\Tegninger\01_Illustrasjoner\Illustrasjoner Regimentsvegen_TVildemoen\Opplandet.rvt

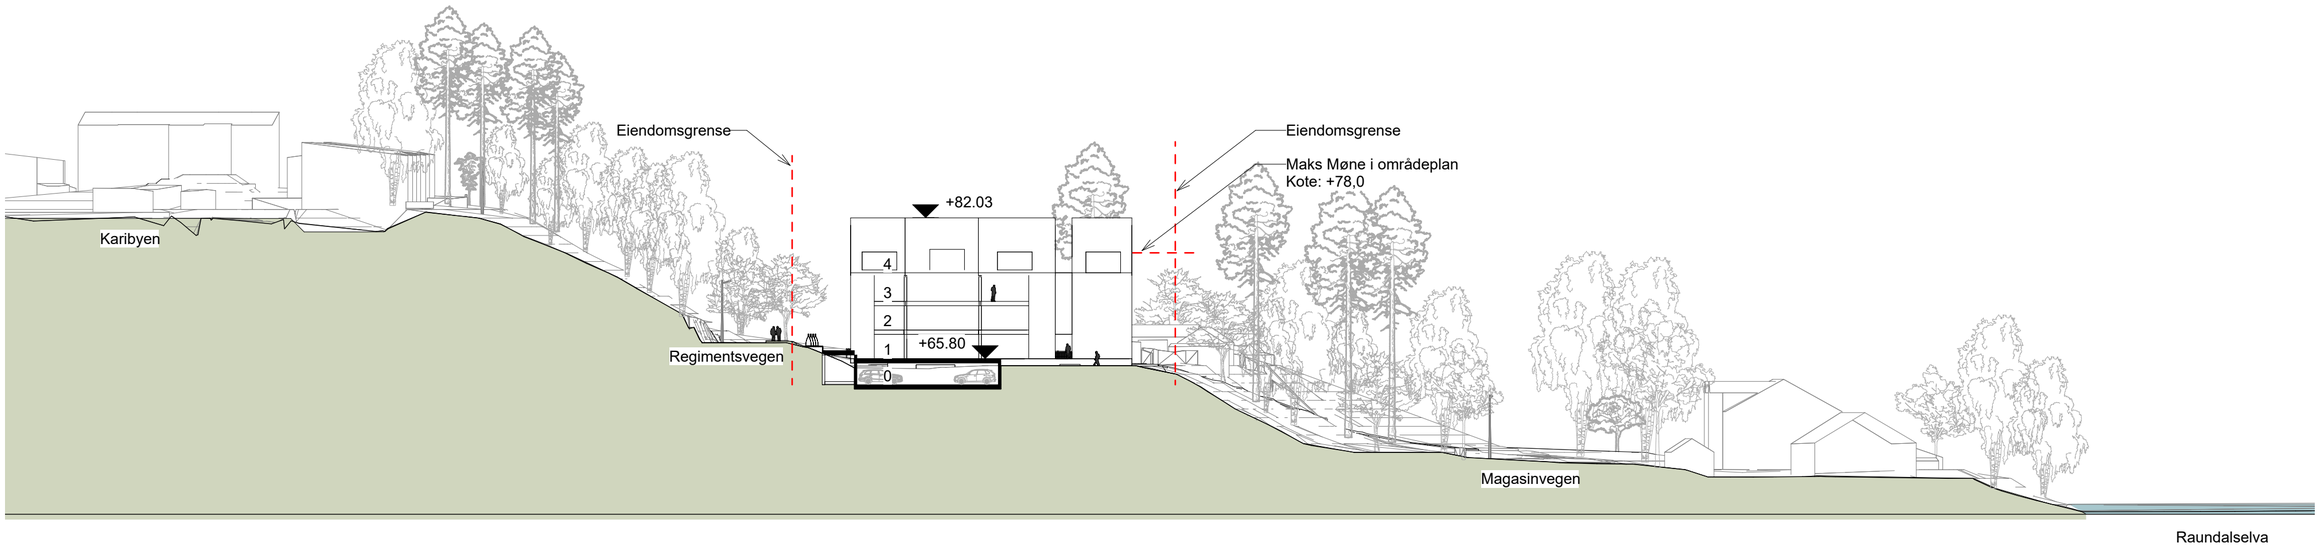

hlm

HLM Arkitektur

Regimentsbygget AS

Regimentsvegen Illustrasjonsprosjekt

A004 - 0002

Tegningsnummer:

Snitt B-B

Målestokk: 1 : 500

Dato: 31.05.2024

Z:\HLM Prosjekt\708 Regimentsvegen Regulering\Tegninger\01_Revitilrettelagt\nB Regimentsvegen_TilVarsel\Opptatt.rvt

11.12.2024 15:37:43

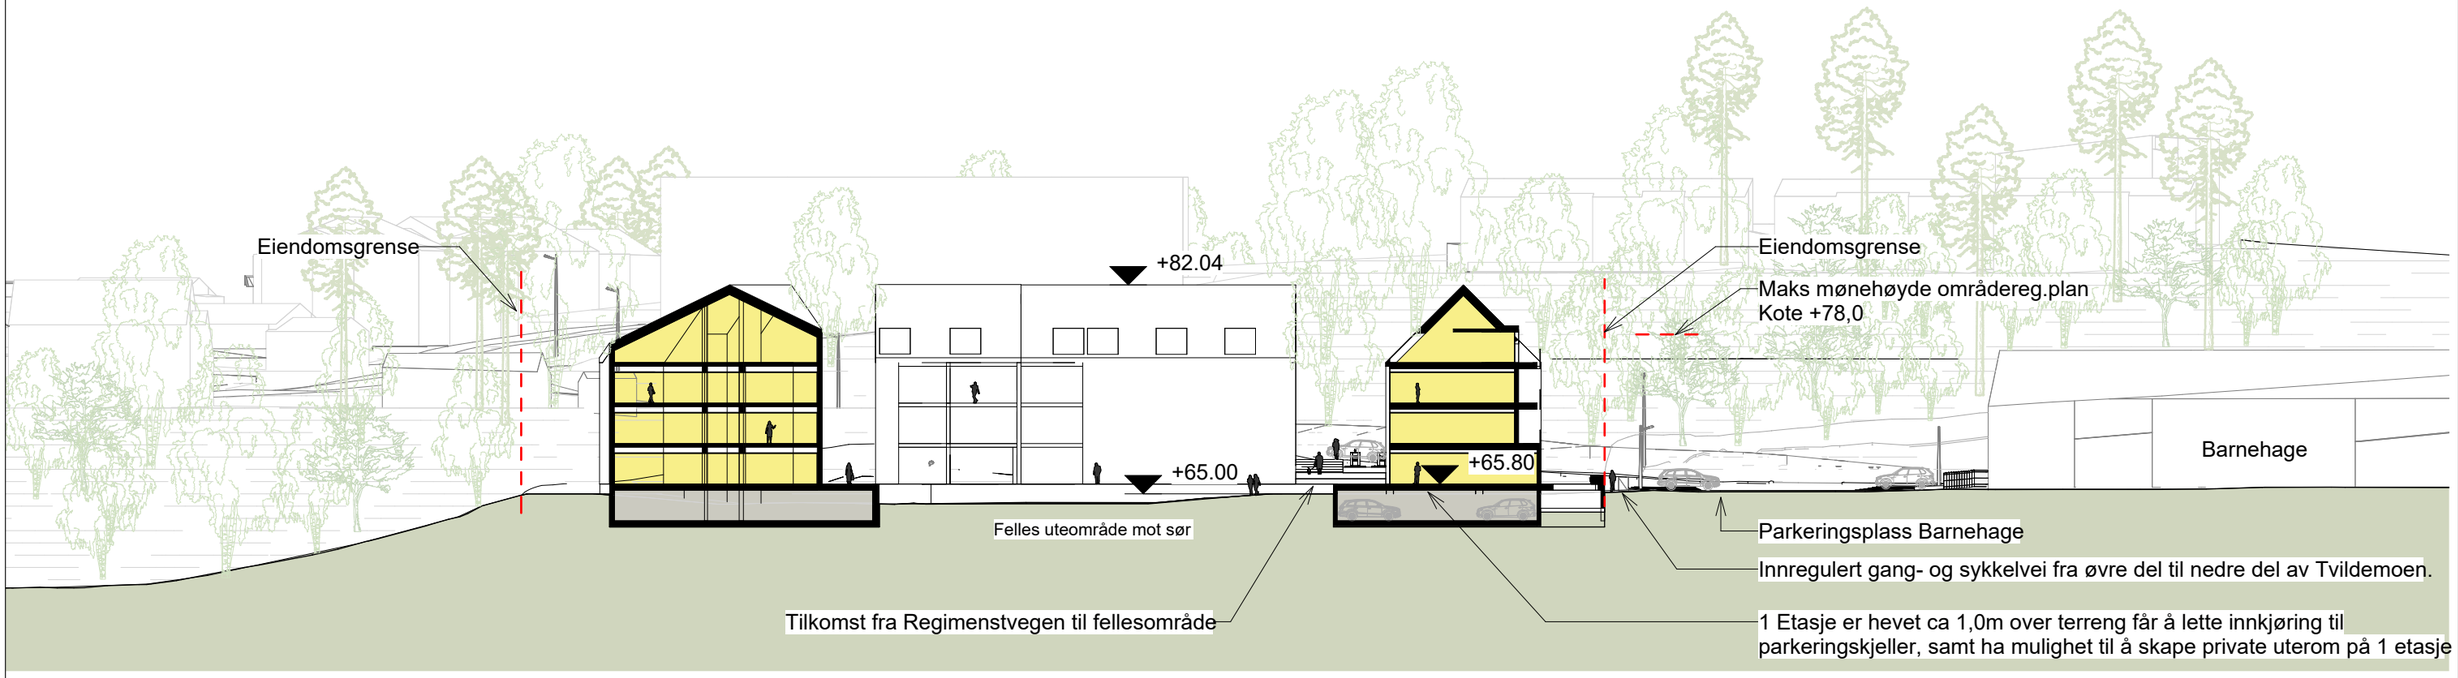

hlm

HLM Arkitektur

Regimentsbygget AS

Regimentsvegen Illustrasjonsprosjekt

A0040 - 0005

Tegningsnummer: snitt E-E

Målestokk: 1 : 500

Dato: 31.05.2024

Z:\HLM Prosjekt\708 Regimentsvegen Regulering\Tegninger\01_Revitfiler\Illustrasjonsfil Regimentsvegen_TKvarsel\Oppstart.rvt

11.12.2024 15:37:47