

Bane 1

Eksisterende innbyterskurer rives og erstattes


eksisterende Gjerde

UU-tilkomst

Gang- og sykkelvei

Gang- og sykkelvei

Olabanen

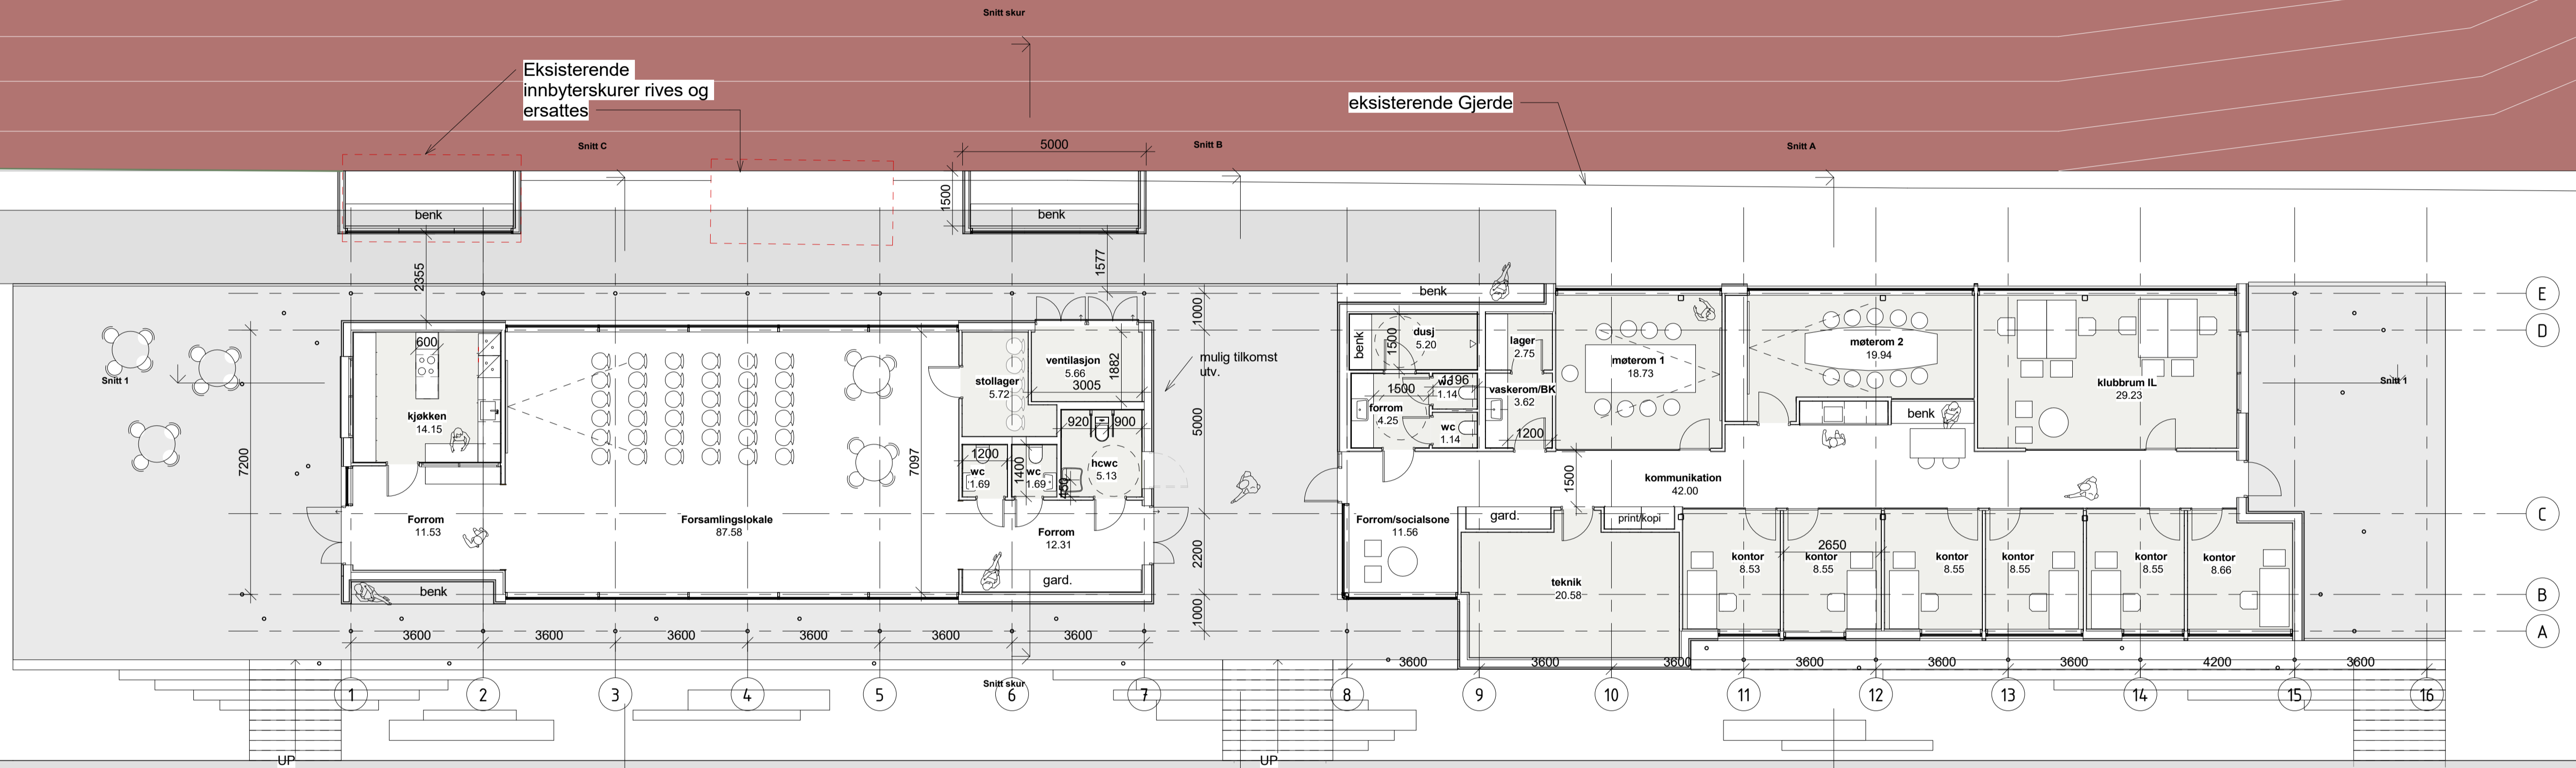

Rev	Beskrivelse	Dato	Tegn.	Kontr.
	Fase: Prosjektstatus			
Arkitekt HLM arkitektur as C.Sundts gate 1 5004 Bergen				
Byggherre Klubbhus FBV/Voss IL Plan 1. etasje				
Prosjekt nr.:	Dato:	Målestokk:	Tegnet av:	Kontrull:
Prosjektnr.:	07.01.2021	1:100	KS	
Filnavn: Z:\HLM\Prosjekt\Klubbhus FBV\Plan 1\Tegning\01_Klubbhusetasje\Klubbhus FBV.dwg				
Taggingnr.: A0120-0101				